


PRZEKRÓJ NORMALNY A - A

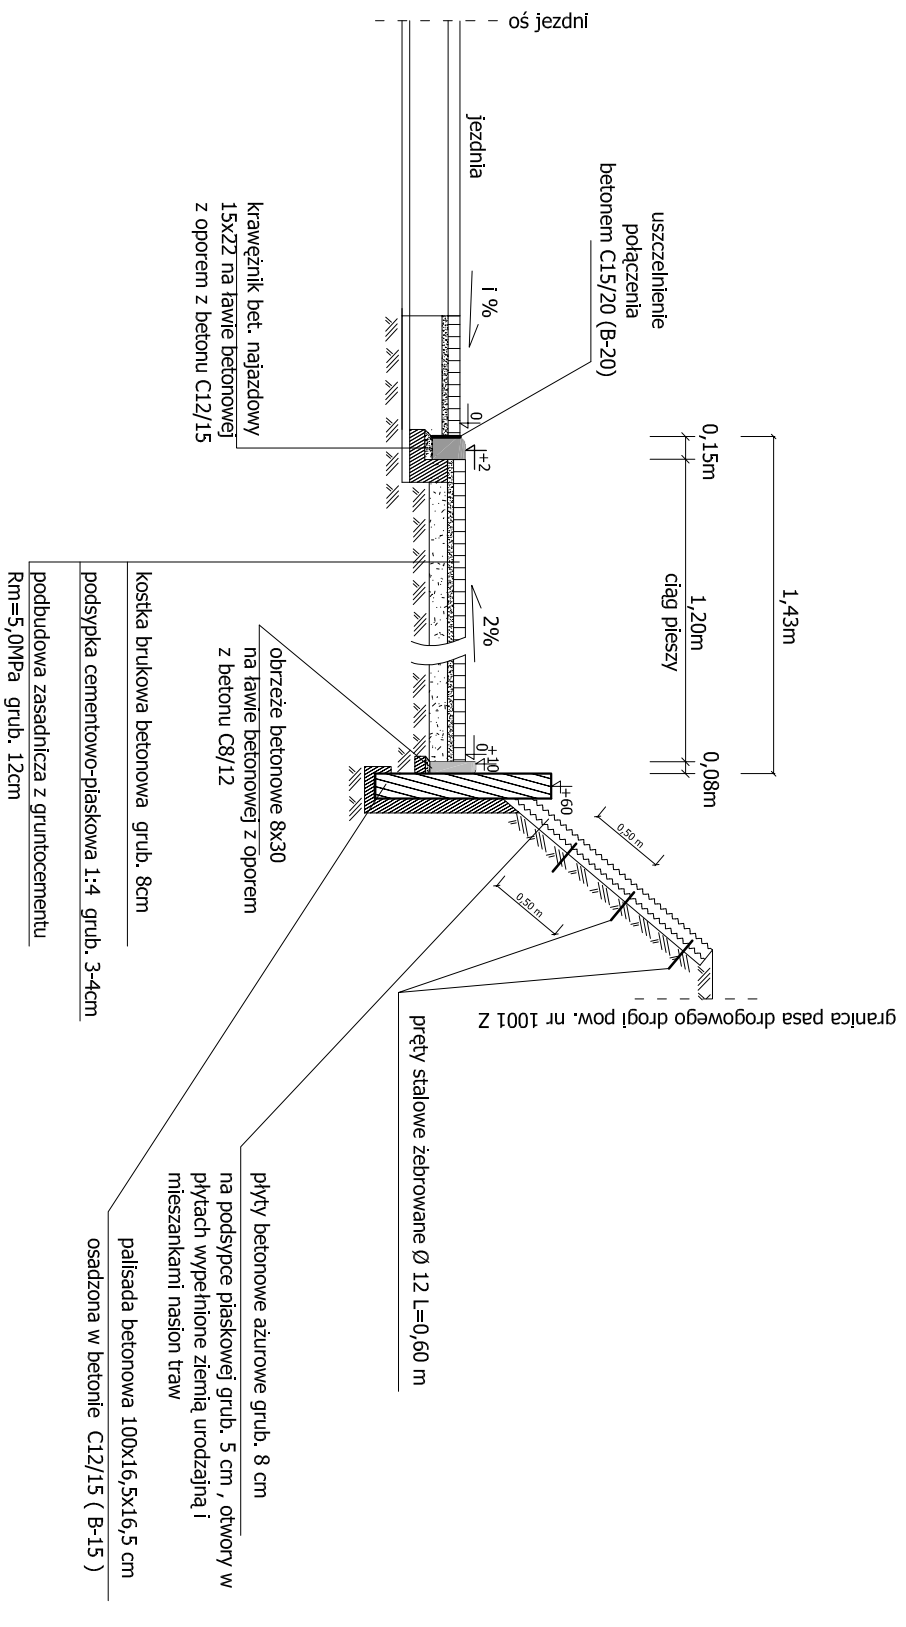

Przebudowa odcinka drogi powiatowej nr 1001 z Zalesie -
Wapnica - Lubin w m. Lubin

PRZEKRÓJ NORMALNY A - A 1 : 50