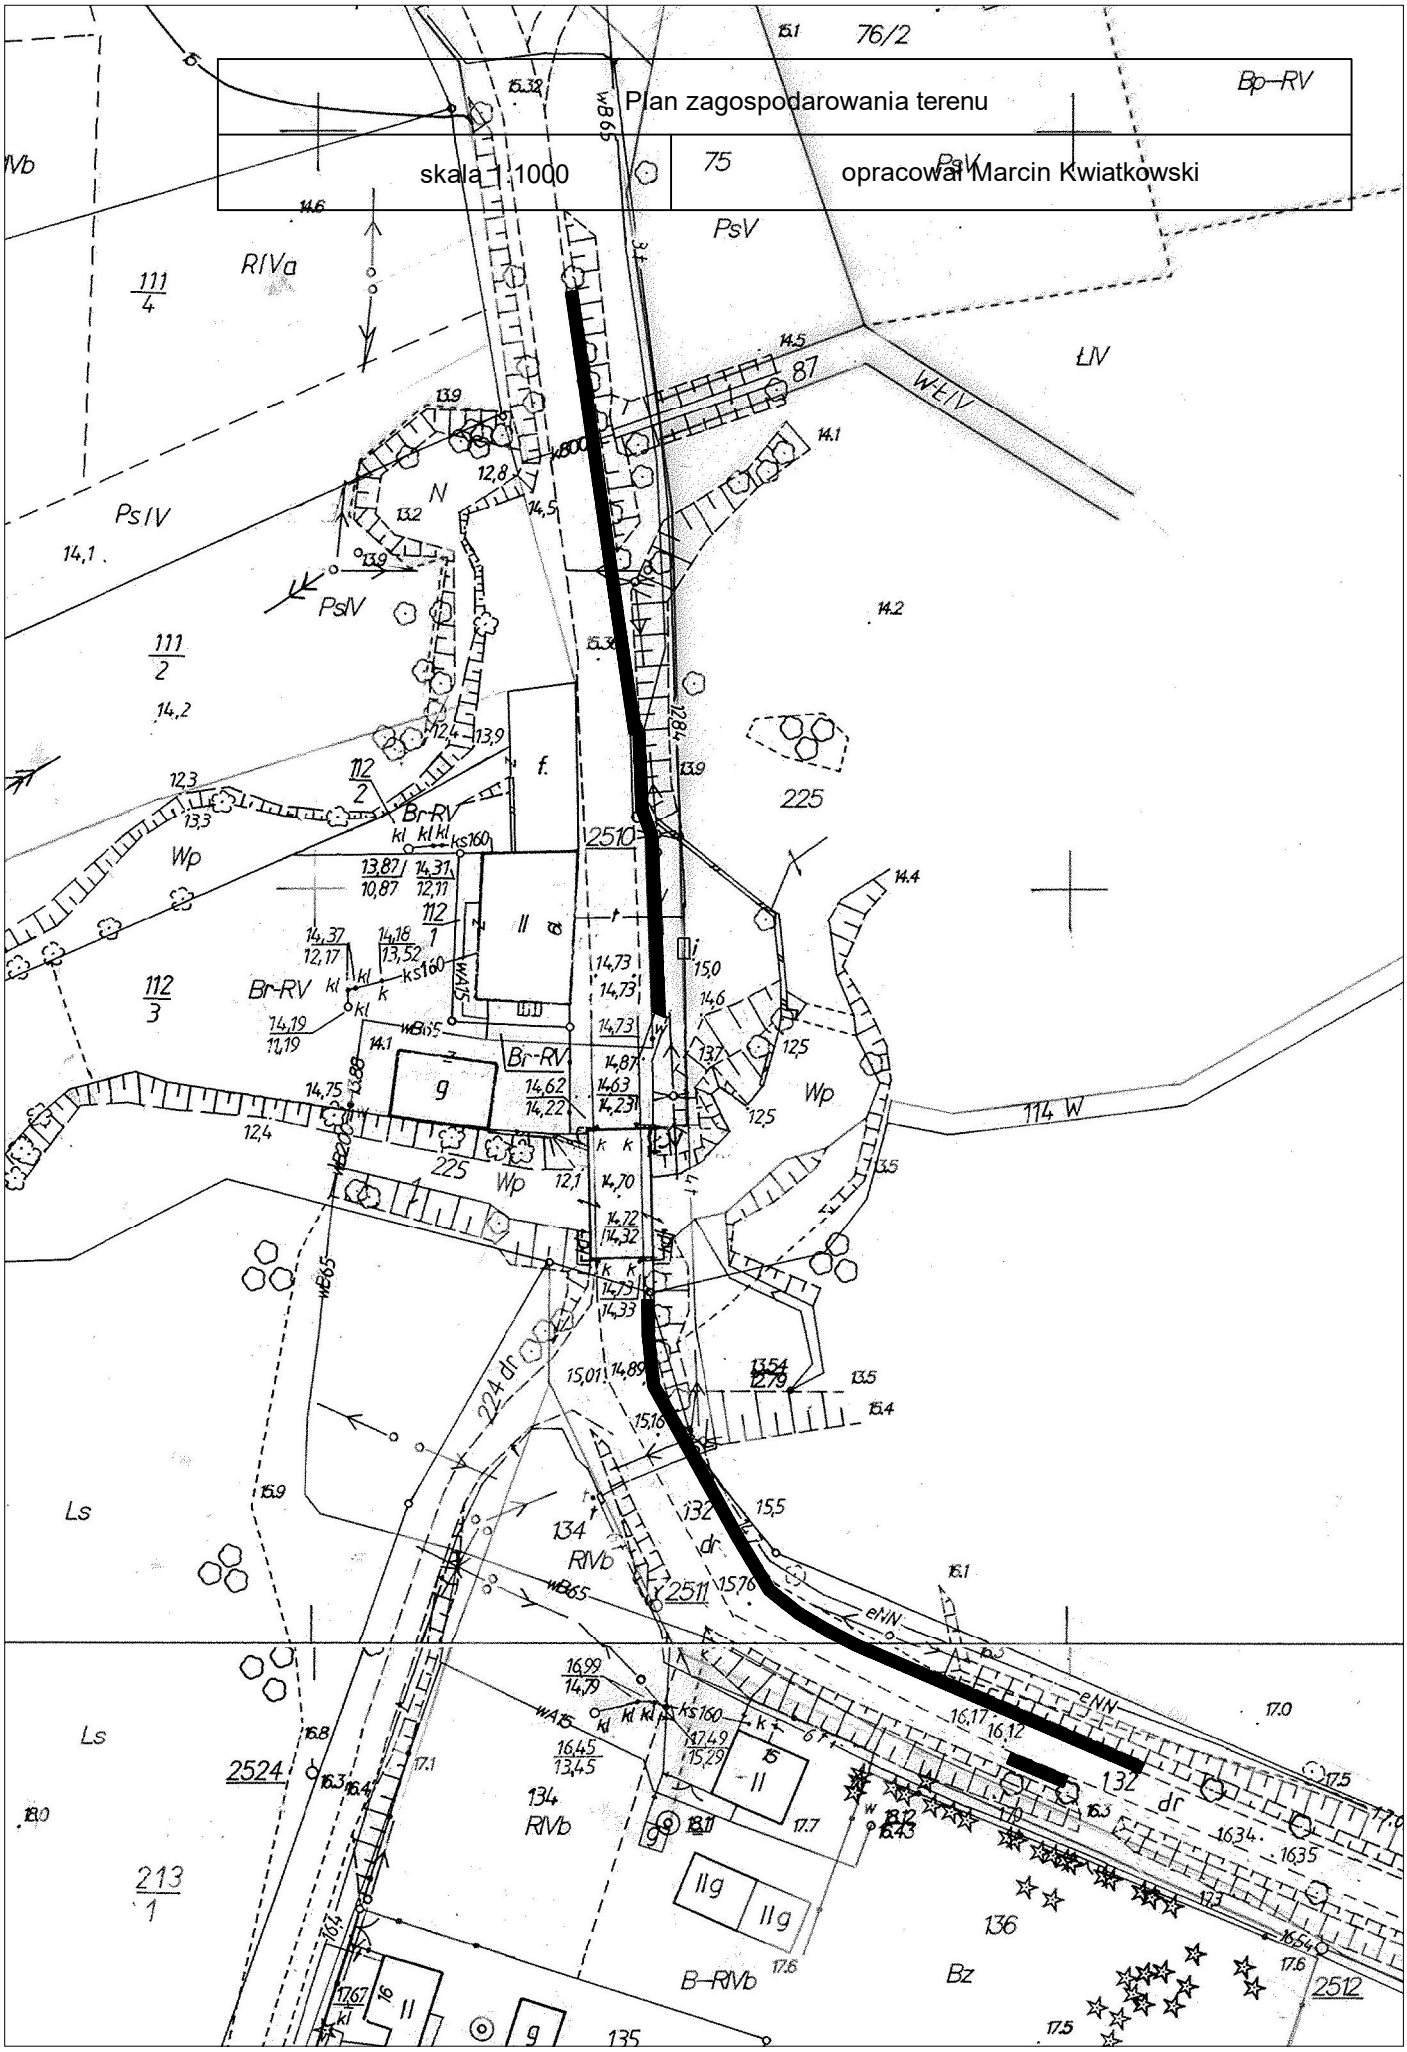
Plan zagospodarowania terenu
skala 1:1000
75
opracował Marcin Kwiatkowski
76/2
Bp–RV
PsV
RIVa
111/4
LIV
87
W-LIV
PsIV
111/2
225
112/2
Br-RV
Wp
2510
112/1
112/3
114 W
224 dr
Ls
134
RIVb
2511
132
dr
eNN
2524
213/1
136
Bz
B–RIVb
135
2512